

ΕΦΗΜΕΡΙΣ ΤΗΣ ΚΥΒΕΡΝΗΣΕΩΣ
ΤΗΣ ΕΛΛΗΝΙΚΗΣ ΔΗΜΟΚΡΑΤΙΑΣ

ΕΝ ΑΘΗΝΑΙΣ ΤΗ 23 ΝΟΕΜΒΡΙΟΥ 1979 | ΤΕΥΧΟΣ ΤΕΤΑΡΤΟΝ | ΑΡΙΘΜΟΣ ΦΥΛΛΟΥ 672

ΠΕΡΙΕΧΟΜΕΝΑ

ΑΠΑΛΛΟΤΡΙΩΣΕΙΣ

ΑΠΟΦΑΣΕΙΣ

Ἀριθ. ΔΔ. 2651 (1)

Περὶ κηρύξεως ὡς ἀναδασωτέας δημόσιας δασικῆς ἐκτάσεως στὴ θέση Χαλάζι τῆς Κοινότητας Δαδιᾶς, τοῦ Ν. Ἕβρου.

Ο ΝΟΜΑΡΧΗΣ ΕΒΡΟΥ

Σύμφωνα μέ:

1. Τὶς διατάξεις: α) Τοῦ ἄρθρου 117 παρ. 3 τοῦ Συντάγματος τῆς Ἑλλάδος. β) Τῶν ἄρθρων 188–205 τοῦ Ν.Δ. 86/69 «περὶ Δασικοῦ Κώδικος». γ) Τοῦ Νόμου 3200/1955 «περὶ διοικητικῆς ἀποκεντρώσεως», σὲ συνδυασμὸ μὲ τὶς διατάξεις τοῦ Ν.Δ. 532/1970 «περὶ συμπληρώσεως τῶν διατάξεων περὶ διοικητικῆς ἀποκεντρώσεως» καὶ τοῦ 709/1970 Β.Δ/τος, ποὺ ἐκδόθηκε σὲ ἐκτέλεση αὐτοῦ.

2. Τὶς ἑξῆς διαταγὲς τοῦ Ὑπουργείου Γεωργίας: α) 5684/499/ἐγκ. 48/11.2.71 β) 88854/7483/ἐγκ. 104/1.10.75 καὶ 114819/2946/ἐγκ.155/24.12.75 γ) 10582/539/13.2.76 καὶ δ) 215696/1451/9.5.77.

3. Τὴν πρόταση ποὺ ὑποβλήθηκε μὲ τὴν 2606/16.8.79 ἀναφορὰ τοῦ ἁρμόδιου Δασαρχείου Σουφλίου, σχετικὰ μὲ τὴν κήρυξη ὡς ἀναδασωτέας τῆς κατωτέρω δασικῆς ἐκτάσεως, καὶ ὕστερα ἀπὸ τὸ ἀριθ. 3/16.8.79 πρακτικὸ γνωμοδοτήσεως τῆς Φιλοδασικῆς Ἐπιτροπῆς Σουφλίου.

Ἐπειδὴ ἡ ἔκταση χρειάζεται προστασία γιὰ τὴν ἐπαναδημιουργία τῆς δασικῆς βλαστήσεως ποὺ καταστράφηκε ὁλοσχερῶς ἀπὸ πυρκαγιὰ στὶς 13.8.79.

Κηρύσσουμε ὡς ἀναδασωτέα, μὲ σκοπὸ τὴν προστασία γιὰ τὴν ἐπαναδημιουργία τῆς δασικῆς βλαστήσεως ποὺ κάηκε, δημόσια δασικὴ ἔκταση 15 στρέμματα.

Ἡ ἔκταση αὐτή, ποὺ βρίσκεται στὴ θέση Χαλάζι τῆς περιφέρειας τῆς Κοινότητας Δαδιᾶς, Νομοῦ Ἕβρου, καλυπτόταν ἀπὸ βλάστηση τραχείας πεύκης καὶ δρυὸς καὶ καταστράφηκε ὁλοσχερῶς στὶς 13.8.79.

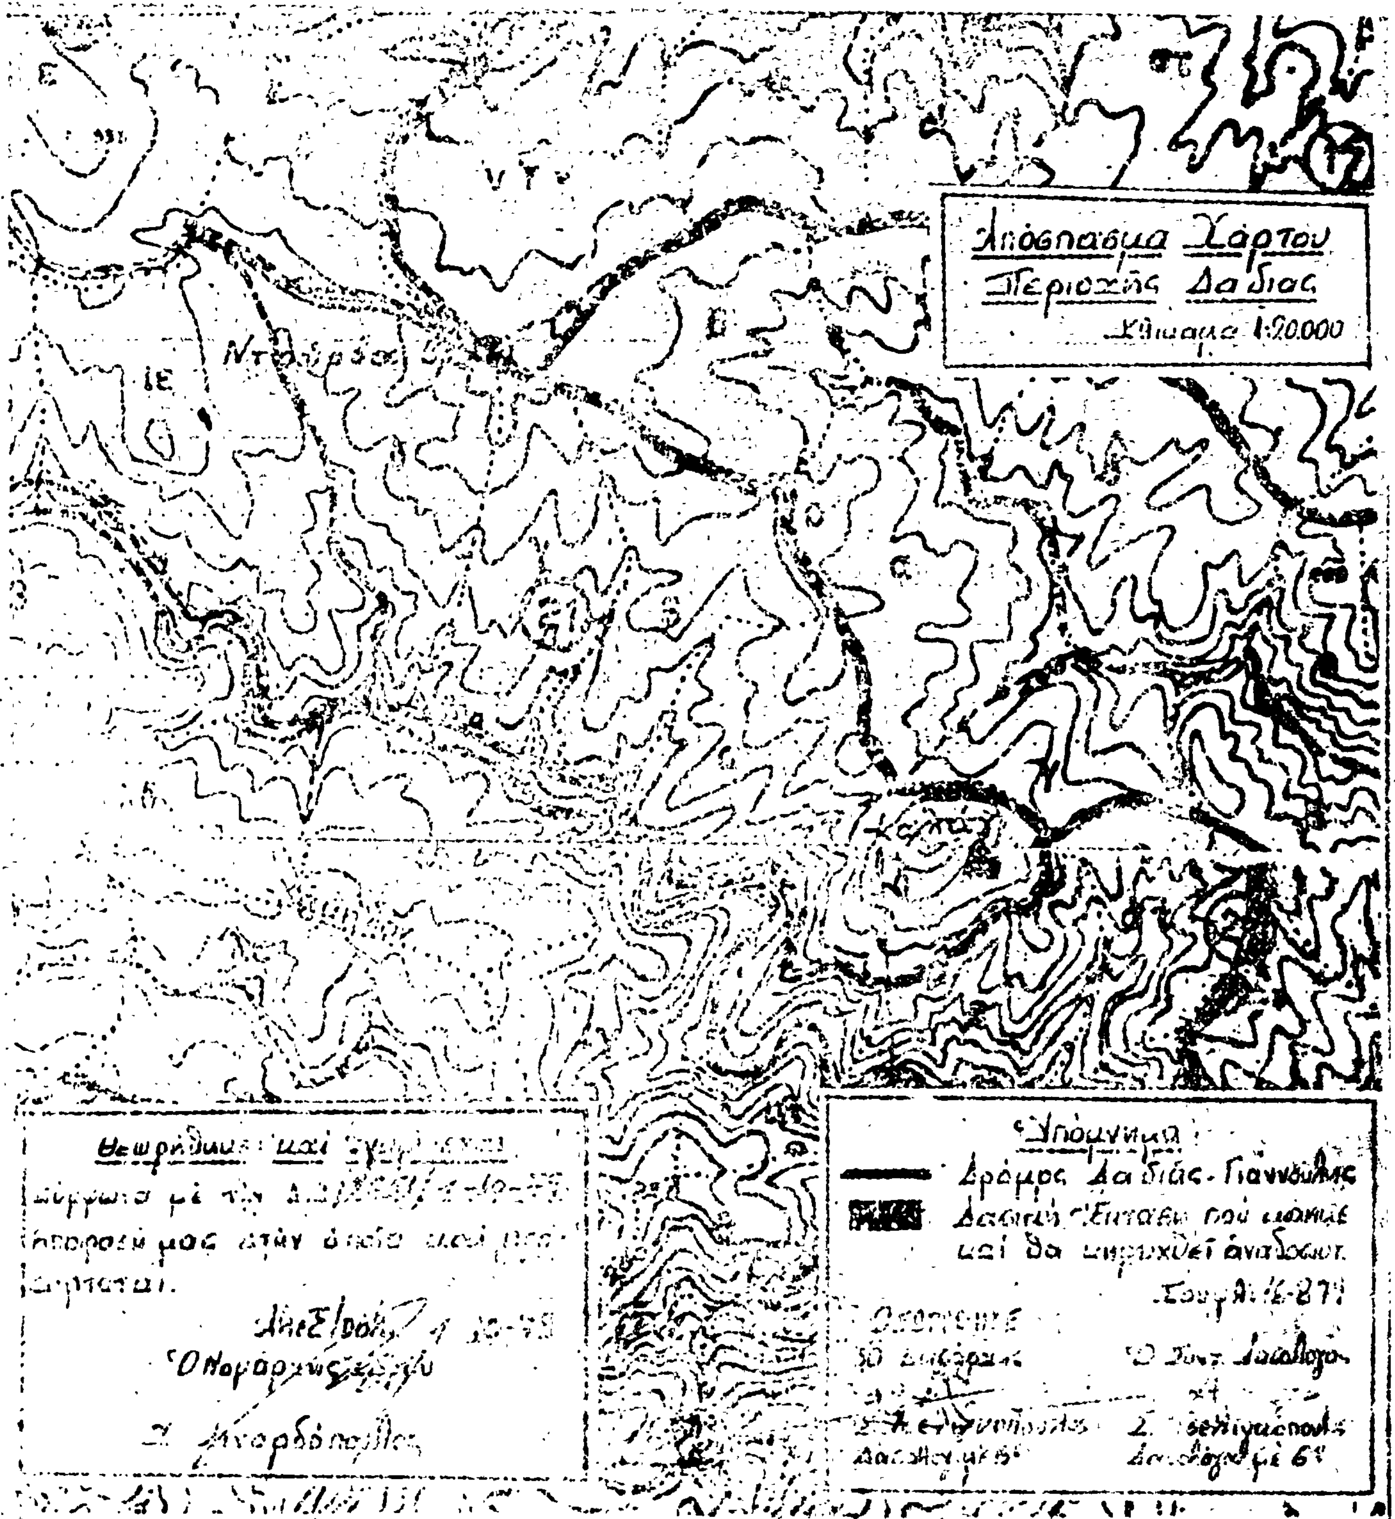
Σχετικὸ τὸ σχεδιάγραμμα μὲ κλίμακα 1:2.500, τὸ ὁποῖο ἀποτελεῖ ἀναπόσπαστο μέρος τῆς ἀποφάσεως αὐτῆς καὶ στὸ ὁποῖο ἡ ἔκταση φαίνεται μὲ τὰ στοιχεῖα Α,Β,Γ,Δ,Ε,Ζ,Η καὶ μὲ ὅρια:

Ἀνατολικά, Δυτικά, Βόρεια καὶ Νότια: Μὲ δάσος.

Ἡ ἀπόφαση αὐτὴ νὰ δημοσιευθεῖ στὴν Ἐφημερίδα τῆς Κυβερνήσεως.

Ἀλεξανδρούπολη, 1 Ὀκτωβρίου 1979

Ὁ Νομάρχης
ΧΑΡ. ΛΙΝΑΡΔΟΠΟΥΛΟΣ


Απόσπασμα Χάρτου
Περιοχής Δαδιάς
1:20.000
Υπόμνημα
Δρόμος Δαδιάς - Γιαννούλης
και θα κηρυχθεί αναδασωτ.

B

Απόσπασμα Χάρτου

Περιοχής [illegible]

Κλίμαξ [illegible]

Υπόμνημα

Επαρχιακή οδός [illegible]

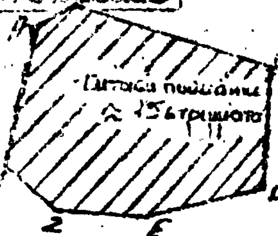
Δασική οδός [illegible] - Ξύστια

Δασική έκτασις που κάηκε και κηρύσσεται αναδασωτέα.

[illegible] 16-8-79

Εθεωρήθη
Ο Δασάρχης
[illegible]
Δασολ. με 5ο Κλ.Θ

Ο Συντάξας Δασολόγος
[illegible]
Δασολ. με 6ο Κλ.



Θεωρήθηκε και εγκρίνεται σύμφωνα με την Δ.Δ./2651/1-10-79. απόφασή μας στην οποία και προσαρτάται.

Αλεξ/πολη 1-10-79

Ο Νομάρχης Έβρου

Χ. Λιναρδόπουλος

ΑΝΑΚΟΙΝΩΣΕΙΣ

'Αριθ. 436087/810—21—4/70 (2)

Περὶ εἰδοποιήσεως τῆς γενομένης μερικῆς παρακαταθέσεως ἀποζημιώσεως ἀπὸ ἀναγκαστικὴ ἀπαλλοτρίωση κτημάτων, γιὰ τὸ διπλασιασμὸ τῆς σιδ. γραμμῆς 'Αθηνῶν — Θεσσαλονίκης, μεταξὺ Τανάγρας — 'Ελεῶνος (χλμ. 76 + 890 —89+750).

Ο ΔΙΟΙΚΗΤΗΣ
ΤΟΥ ΟΡΓΑΝΙΣΜΟΥ
ΣΙΔΗΡΟΔΡΟΜΩΝ ΕΛΛΑΔΟΣ Α.Ε.

Σύμφωνα μὲ τὶς διατάξεις τῶν ἄρθρων 7 καὶ 8 τοῦ Ν.Δ. 797/71 «περὶ ἀναγκαστικῶν ἀπαλλοτριώσεων», πληροφοροῦμε ὅσους:

α) Ἔχουν δικαιώματα κυριότητας ἢ ἄλλα ἐμπράγματα δικαιώματα στὰ ἀκίνητα, τὰ ὁποῖα ἀπαλλοτριώθηκαν δυνάμει τῆς Σ. 6195/6163/26.1.78 κοινῆς ἀποφάσεως 'Υπουργῶν Οἰκονομικῶν καὶ Συγκοινωνιῶν (ΦΕΚ 66/τ. Δ'/78), γιὰ τὸ διπλασιασμὸ τῆς σιδ. γραμμῆς 'Αθηνῶν — Θεσσαλονίκης μεταξὺ Τανάγρας — 'Ελεῶνος (χλμ. 76+850—89+750).

β) Ἔχουν ἐγγράψει ὑποθήκη ἢ ἔχουν ἐπιβάλει κατάσχεση ἢ μὲ ὁποιοδήποτε ἄλλο τρόπο, διεκδικοῦν τὰ ἀκίνητα ποὺ ἀπαλλοτριώθηκαν, ὅτι ἡ ἀποζημίωση ποὺ καθόρισε τὸ Μονομελὲς Πρωτοδικεῖο Θηβῶν μὲ τὴν 135/1979 ἀπόφασή του, γιὰ τὰ ἀκίνητα καὶ ἐπικείμενα αὐτῶν, ὅπως εἰκονίζονται στὸ 589/77 κτηματολογικὸ διάγραμμα καὶ 589α/77 κτηματολογικὸ πίνακα, ἔχει κατατεθεῖ στὸ Ταμεῖο Παρακαταθηκῶν καὶ Δανείων (Κεντρικὴ 'Υπηρεσία 'Αθηνῶν) καὶ ἔχει ἐκδοθεῖ τὸ 562574/2.11.79 γραμμάτιο συστάσεως παρακαταθήκης γιὰ ποσὸ 46.916.800 δραχμῶν.

'Η ἀποζημίωση αὐτὴ ἀφορᾶ τὰ μὲ ἀριθ. 1 ἕως καὶ 120 τοῦ ἀνωτέρω διατάγματος ἀκίνητα καὶ ἐπικείμενα αὐτῶν.

'Η ἀνωτέρω ἀποζημίωση, θὰ ἀποδοθεῖ στοὺς δικαιούχους ποὺ θὰ ἀναγνωρισθοῦν σύμφωνα μὲ τὸ Νόμο.

'Αθῆναι, 9 Νοεμβρίου 1979

'Ο Διοικητὴς κ.α.α.
Ι. ΑΡΖΙΜΑΝΟΓΛΟΥ

('Αριθ. τριπλ. ΚΒ' Δημ. Ταμ. Κολωνοῦ 49989/9.11.1979)

ΠΟΛΕΟΔΟΜΙΑ

ΑΠΟΦΑΣΕΙΣ

'Αριθ. οἰκ. 278309 (3)

Περὶ τροποποιήσεως σχεδίου πόλεως Γαλατᾶ Τροιζηνίας, Ν. 'Αττικῆς.

Ο ΝΟΜΑΡΧΗΣ ΑΤΤΙΚΗΣ

Ἔχοντας ὑπόψη:

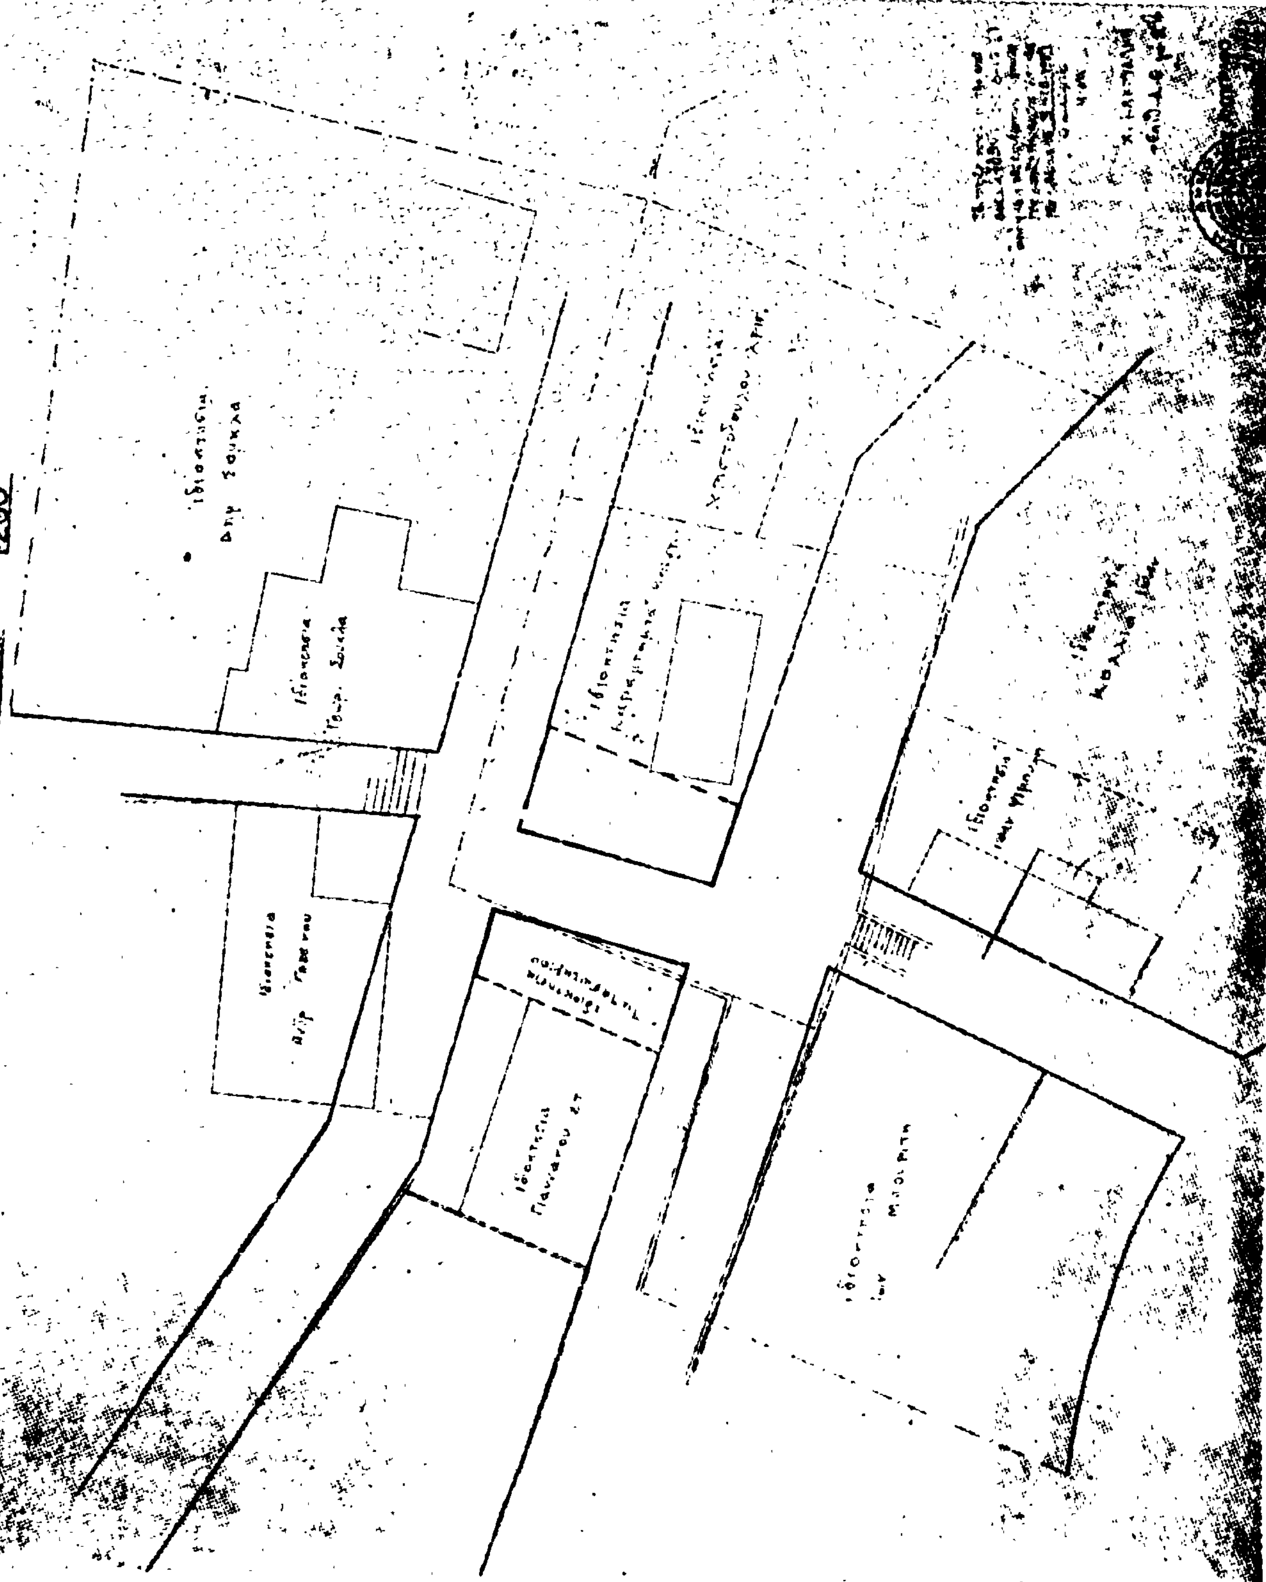
1. Τὸν Ν. 3200/55 «περὶ Διοικητικῆς 'Αποκεντρώσεως».
2. Τὸ Ν.Δ. 3620/56 «περὶ συμπληρώσεως διατάξεων περὶ Διοικητικῆς 'Αποκεντρώσεως».
3. Τὶς διατάξεις τοῦ Ν.Δ. 1147/1972 «περὶ Διοικήσεως τῆς Μείζονος Πρωτευούσης».
4. Τὶς διατάξεις τοῦ Β.Δ. 863/1960, ὅπως τροποποιήθηκε καὶ συμπληρώθηκε μέχρι σήμερα καὶ εἰδικότερα τὸ 532/70 Ν. Δ/γμα καὶ τὸ Β. Δ/γμα 712/70, ὅπως τροποποιήθηκε μὲ τὰ 677/71 καὶ 198/72 Β. Δ/τα.
5. Τὴ Α7/13-1/11.12.1972 κοινὴ ἀπόφαση τῶν 'Υπουργῶν παρὰ τῷ Πρωθυπουργῷ, 'Εσωτερικῶν καὶ Δημοσίων Ἔργων «περὶ 'Οργανώσεως τῶν παρὰ τῇ Νομαρχίᾳ 'Αττικῆς καὶ τοῖς Διαμερίσμασιν αὐτῆς, 'Υπηρεσιῶν ἁρμοδιοτήτων 'Υπουργείου Δ.Ε.».
6. Τὴ Λ. 81177/20.9.1967 κοινὴ ἀπόφαση τοῦ 'Αντιπροέδρου τῆς Κυβερνήσεως καὶ τῶν 'Υπουργῶν 'Εσωτερικῶν, Οἰκονομικῶν καὶ Δημοσίων Ἔργων «περὶ διατηρήσεως συμβουλίων καὶ ἐπιτροπῶν Ν.Π.Δ.Δ. ἁρμοδιότητος ἰδίου 'Υπουργείου».
7. Τὸ 805/1972 Β. Δ/γμα «περὶ καθορισμοῦ τῶν, κατὰ τὴν παρ. 1 τοῦ ἄρθρου 5 τοῦ Ν.Δ. 1147/1972, διατηρουμένων ὑπὲρ τοῦ Νομάρχου 'Αττικῆς ἁρμοδιοτήτων ἐπὶ ἀντικειμένων τοῦ 'Υπουργείου Δημ. Ἔργων καὶ συστάσεως Συμβουλίου Δημοσίων Ἔργων εἰς τὴν Νομαρχίαν 'Αττικῆς καὶ τὰ διαμερίσματα αὐτῆς».
8. Τὴν 8663/7.11.77 ἀπόφαση τοῦ Νομάρχη 'Αττικῆς «περὶ συγκροτήσεως Συμβουλίου Δημ. Ἔργων».
9. Τὴ 1328/3.3.77 ἐξουσιοδοτικὴ ἀπόφαση τοῦ Νομάρχη 'Αττικῆς.
10. Τὸν Α.Ν. 314/1968 «περὶ παροχῆς εἰς τὸν 'Υπουργὸν Βορείου 'Ελλάδος καὶ τοὺς Νομάρχας ἁρμοδιότητος ἐπὶ θεμάτων ἐγκρίσεως ἐπεκτάσεως κ.τ.λ. σχεδίων πόλεων καὶ κωμῶν» ὅπως τροποποιήθηκε καὶ συμπληρώθηκε μὲ τὸ 1018/71 Ν. Δ/μα.
11. Τὸ ἀπὸ 17.7.23 Ν.Δ. «περὶ σχεδίων πόλεων κωμῶν κ.λ.π.».
12. Τὴν 1/1961 ἐγκύκλιο τοῦ Προϊσταμένου τῆς 'Υπηρεσίας Οἰκισμοῦ τοῦ 'Υπουργείου Δημ. Ἔργων, καθὼς καὶ τὴ συμπληρωματικὴ αὐτῆς Ε8/1975 ἐγκύκλιο τοῦ 'Υφυπουργοῦ Δ.Ε.
13. Τὴν 299967/2.12.78 εἰσήγηση τῆς ΔΤΥ Ν. 'Αττικῆς «περὶ τροποποιήσεως τοῦ σχεδίου Γαλατᾶ Τροιζηνίας» στὸ τμῆμα στὸ ὁποῖο μὲ τὴν 300273/7.12.78 ἀπόφαση τῆς Δ.Τ.Υ. Ν. 'Αττικῆς καὶ μετὰ ἀπόφαση τοῦ Σ.τ.Ε., τέθηκε ἐκτὸς σχεδίου.
14. Τὴν 277649/28.9.79 εἰσήγηση τῆς Δ.Τ.Υ.Ν. 'Αττικῆς «περὶ τροποποιήσεως τοῦ σχεδίου πόλεως Γαλατᾶ Τροιζηνίας».
15. Τὴν ὁμόφωνη γνωμοδότηση τοῦ Σ.Δ.Ε.Ν. 'Αττικῆς, τὸ ὁποῖο μὲ τὴν 4η πράξη τῆς 17ης συνεδριάσεως στὶς 28.9.79, δέχεται τὴν 277649/28.9.79 εἰσήγηση τῆς Δ.Τ.Υ.Ν. 'Αττικῆς, ἀποφασίζουμε:

Τροποποιοῦμε τὸ σχέδιο τῆς Κοινότητας Γαλατᾶ Τροιζηνίας στὴ θέση μεταξὺ τῶν ἰδιοκτησιῶν Παπασωτηρίου καὶ Α. Καραμπαμπᾶ ὅπως φαίνεται στὸ σχέδιο ποὺ συνοδεύει τὴν ἀπόφασή μας.

'Η ἀπόφαση αὐτὴ νὰ δημοσιευθεῖ στὴν 'Εφημερίδα τῆς Κυβερνήσεως.

'Αθῆναι, 3 'Οκτωβρίου 1979

Μὲ ἐντολὴ Νομάρχη
'Ο Διευθυντὴς κ.α.α.
ΧΑΡΗ ΚΑΚΟΥΔΑΚΗ


ΤΟΠΟΓΡΑΦΙΚΟ ΔΙΑΓΡΑΜΜΑ ΓΑΛΑΤΑ ΤΡΟΙΖΗΝΙΑΣ
ΚΛΙΜ 1:200

Ἀριθ. ΤΥ/10218 (4)

Περὶ τροποποιήσεως τοῦ ρυμοτομικοῦ σχεδίου πόλεως Ναούσης καὶ χαρακτηρισμοῦ χώρου γιὰ τὴν ἀνέγερση κτηρίου Πυροσβεστικοῦ Σταθμοῦ.

Ο ΝΟΜΑΡΧΗΣ ΗΜΑΘΙΑΣ

Ἔχοντας ὑπόψη :

1. Τὶς διατάξεις: α) Τοῦ ἀπὸ 17.7.1923 Ν. Δ/τος «περὶ σχεδίων πόλεων, κωμῶν καὶ συνοικισμῶν τοῦ Κράτους καὶ οἰκοδομῆς αὐτῶν». β) Τοῦ Ν. 3200/55 «περὶ διοικητικῆς ἀποκεντρώσεως», ὅπως ἔχει τροποποιηθεῖ καὶ συμπληρωθεῖ μεταγενέστερα. γ) Τοῦ Α.Ν. 314/68 «περὶ παροχῆς εἰς τὸν Ὑπουργὸν Βορείου Ἑλλάδος καὶ τοὺς Νομάρχας ἁρμοδιότητος ἐπὶ θεμάτων ἐγκρίσεως, ἐπεκτάσεως ἢ τροποποιήσεως σχεδίων πόλεων καὶ κωμῶν», ὅπως τροποποιήθηκε μὲ τὸ Ν. Δ/γμα 1018/71. δ) Τοῦ Β. Δ/τος 712/70, ὅπως τροποποιήθηκε μὲ τὰ Β.Δ. 677/71 καὶ 198/72.

2. Τὸ ἀπὸ 23.2.1951 (ΦΕΚ 66Α'/13.3.1951), μὲ τὸ ὁποῖο ἐγκρίθηκε τὸ σχέδιο ρυμοτομίας τῆς πόλεως Ναούσης.

3. Τὴν 111/78 ἀπόφαση τοῦ Δημοτικοῦ Συμβουλίου πόλεως Ναούσης, μὲ τὴν ὁποία ὁμόφωνα ἐνέκρινε τροποποίηση τοῦ ρυμοτομικοῦ σχεδίου τῆς πόλεως καὶ χαρακτηρισμὸ τοῦ χώρου ποὺ βρίσκεται μεταξὺ τῶν Ο.Τ. 33 καὶ 34, ἐφάπτεται μὲ τὸ Ἐθνικὸ Στάδιο καὶ ἔχει πρόσοψη στὴν ὁδὸ Σπ. Λαναρᾶ ὡς χώρου γιὰ τὴν ἀνέγερση Πυροσβεστικοῦ Σταθμοῦ.

4. Τὴ σύμφωνη γνωμοδότηση τοῦ Νομαρχιακοῦ Συμβουλίου Δημ. Ἔργων, ὅπως διατυπώνεται στὸ 13/3/15.9.79 πρακτικό του, μὲ τὴν ὁποία ἀποφαίνεται ὁμόφωνα ὑπὲρ τῆς προτεινομένης ἀπὸ τὸ Δῆμο Ναούσης τροποποιήσεως τοῦ σχεδίου πόλεως καὶ χαρακτηρισμοῦ τοῦ χώρου ποὺ περιγράφεται στὴν ἀπόφαση τοῦ Δημοτικοῦ Συμβουλίου, ὡς χώρου γιὰ τὴν ἀνέγερση Πυροσβεστικοῦ Σταθμοῦ στὴ Νάουσα, ἀποφασίζουμε :

Ἐγκρίνουμε τὴν τροποποίηση τοῦ ρυμοτομικοῦ σχεδίου πόλεως Ναούσης, μεταξὺ τῶν Ο.Τ. 33 καὶ 34 καὶ τὸ χαρακτηρισμὸ δημοτικῆς ἐκτάσεως μὲ τὰ στοιχεῖα Α–Β–Γ–Δ–Ε–Ζ–Η–Θ–Ι–Κ–Λ, ὡς χώρου ἀνεγέρσεως κτηρίου Πυροσβεστικοῦ Σταθμοῦ στὴ Νάουσα καὶ ὅπως εἰδικότερα ἀπεικονίζεται στὸ τοπογραφικὸ διάγραμμα, θεωρημένο ἀπὸ τὸ Δ/ντὴ Τ.Υ.Ν. Ἠμαθίας ποὺ συνοδεύει τὴν ἀπόφαση αὐτή.

Ἡ ἀπόφαση αὐτὴ νὰ δημοσιευθεῖ στὴν Ἐφημερίδα τῆς Κυβερνήσεως.

Βέροια, 10 Ὀκτωβρίου 1979

Ὁ Νομάρχης

ΓΕΩΡΓΙΟΣ ΓΙΑΝΝΟΠΟΥΛΟΣ

ΤΟΠΟΓΡΑΦΙΚΟ ΣΧΕΔΙΑΓΡΑΜΜΑ ΔΗΜΟΤΙΚΟΥ ΟΙΚΟΠΕΔΟΥ
ΕΥΡΙΣΚΟΜΕΝΟΥ ΕΝΤΟΣ ΤΟΥ ΡΥΜΟΤΟΜΙΚΟΥ ΣΧΕΔΙΟΥ ΠΟΛΕΩΣ ΝΑΟΥΣΗΣ
ΠΡΟΟΡΙΖΟΜΕΝΟΥ ΓΙΑ ΤΗΝ ΑΝΕΓΕΡΣΗ ΚΤΙΡΙΟΥ ΠΥΡΟΣΒΕΣΤΙΚΟΥ ΣΤΑΘΜΟΥ
ΚΛΙΜΑΞ 1:500



Το παρόν τοπογραφικό διάγραμμα ... Μ. Σιμωνίδης

ΚΤΗΜΑΤΟΛΟΓΙΚΟΣ ΠΙΝΑΞ

1	ΔΗΜΟΣ ΝΑΟΥΣΗΣ
2	Εθνικό Γυμναστήριο Νάουσας
3	Βαρβέρης Κων/νος
4	Γιαννιτσιώτης Ιωάννης
5	Μπουζούζης Κων/νος
6	Φραγγοσίνου Αθηνά Χ΄΄ Αστρ.
7	Καπρατζιώτης Θωμάς
8	Γκέτσος Ζήσης
9	Χριστοδούλου Αναστ.

ΕΘΕΩΡΗΘΗ
Ο
ΔΗΜΑΡΧΟΣ ΝΑΟΥΣΗΣ

ΔΗΜΗΤΡΙΟΣ ΒΛΑΧΟΣ

ΗΛΕΓΧΘΗ
Βέροια 8.2.1979

Παναγιώτης Π. Πανάγου
ΑΓΡΟΝΟΜΟΣ & ΤΟΠΟΓΡΑΦΟΣ ΜΗΧΑΝΙΚΟΣ Ε.Γ.



ΣΥΝΤΑΞΑΣ
ΕΘΕΩΡΗΘΗ
... 6 ... 1978
... ΠΑΠΑΔΟΠΟΥΛΟΣ

ΑΝΑΚΟΙΝΩΣΕΙΣ

(5)

Περὶ εἰδοποιήσεως τῆς γενομένης παρακαταθέσεως ἀποζημιώσεως οἰκοπεδικοῦ τμήματος κειμένου εἰς τὴν περιοχὴν τοῦ Δήμου Θεσσαλονκης.

Διὰ τῆς ὑπ' ἀριθμὸν 2283/1966 πράξεως τακτοποιήσεως τοῦ Πολεοδομικοῦ Γραφείου Θεσσαλονίκης, κυρωθείσης διὰ τῆς ὑπ' ἀριθ. 69410/13.1.1971 ἀποφάσεως τῆς Νομαρχίας Θεσσαλονίκης, προσεκυρώθη εἰς τὴν ἰδιοκτησίαν τὴν σημειουμένην διὰ τοῦ ἀριθμοῦ τρία (3) εἰς τὸ συνοδεῦον τὴν ὡς ἄνω πρᾶξιν τακτοποιήσεως τοπογραφικὸν διάγραμμα φερομένων, ὡς ἀνήκουσαν εἰς Ο.Π.Α.Ι.Ε. ἀλλὰ πράγματι ἀνήκουσαν εἰς Θεόδωρον Ἀνανίου Παπαδάκην ἢ Πάππαν, κατοίκου Θεσσαλονίκης ἐπὶ τῆς ὁδοῦ Κοσμᾶ Αἰτωλοῦ ἀριθ. 3, τμῆμα ὑπὸ στοιχεῖα 17—18—8—15—17, ἐμβαδοῦ μέτρων τετραγωνικῶν εἴκοσι ἕξ καὶ πεντήκοντα ἑκατοστῶν (26,50 μ2) τῆς ἰδιοκτησίας τῆς σημειουμένης εἰς τὸ αὐτὸ ὡς ἄνω τοπογραφικὸν διάγραμμα διὰ τοῦ ἀριθμοῦ ἕξ (6) καὶ φερομένης ὡς ἀνηκούσης εἰς Υ.Δ.Α.Μ.Κ. (Ἑλληνικὸν Δημόσιον).

Τῆς προσωρινῆς τιμῆς μονάδος ἀποζημιώσεως καθορισθείσης, δυνάμει τῆς ὑπ' ἀριθ. 1756/8.9.1979 ἀποφάσεως τοῦ Μονομελοῦς Πρωτοδικείου Θεσσαλονίκης εἰς τὸ ποσὸν τῶν δραχμῶν 18.000 κατὰ μ2 ἐγένετο παρακατάθεσις παρὰ τοῦ ὑποχρέου Θεοδώρου Ἀνανίου Παπαδάκη ἢ Πάππα, εἰς τὸ ἐν Θεσσαλονίκῃ ὑποκατάστημα τοῦ Ταμείου Παρακαταθηκῶν καὶ Δανείων, ἐκδοθέντος τοῦ ὑπ' ἀριθμὸν 261655/1979 Γραμματίου Συστάσεως Παρακαταθήκης, διὰ συνολικὸν ποσὸν δραχμῶν 477.000, ἀποδοτέον εἰς τοὺς κατὰ Νόμον ἀναγνωρισθησομένους δικαιούχους.

Τὸ ὡς ἄνω γραμμάτιον κατετέθη παρὰ τῷ Συμβολαιογράφῳ Θεσσαλονίκης Δημητρίου Γ. Σερεμέτη, ὡς προκύπτει ἐκ τῆς ὑπ' ἀριθμὸν 47285/11.10.1979 πράξεως αὐτοῦ, κοινοποιηθείσης, ἐν νομίμῳ ἀντιγράφῳ, πρὸς τὸ Ἑλληνικὸν Δημόσιον τὴν 13.10.1979.

Ἐν Θεσσαλονίκῃ τῇ 7 Νοεμβρίου 1979

Ὁ πληρεξούσιος Δικηγόρος
ΝΙΚΟΣ ΜΙΛΤ. ΝΙΚΟΛΑΙΔΗΣ

(Ἀριθ. τριπλ. Ταμ. Δικ. Εἰσ. Ἀθηνῶν 85498/19.11.79)

ΑΠΟ ΤΟ ΕΘΝΙΚΟ ΤΥΠΟΓΡΑΦΕΙΟ